


菅稲田堤2 仕様一覧

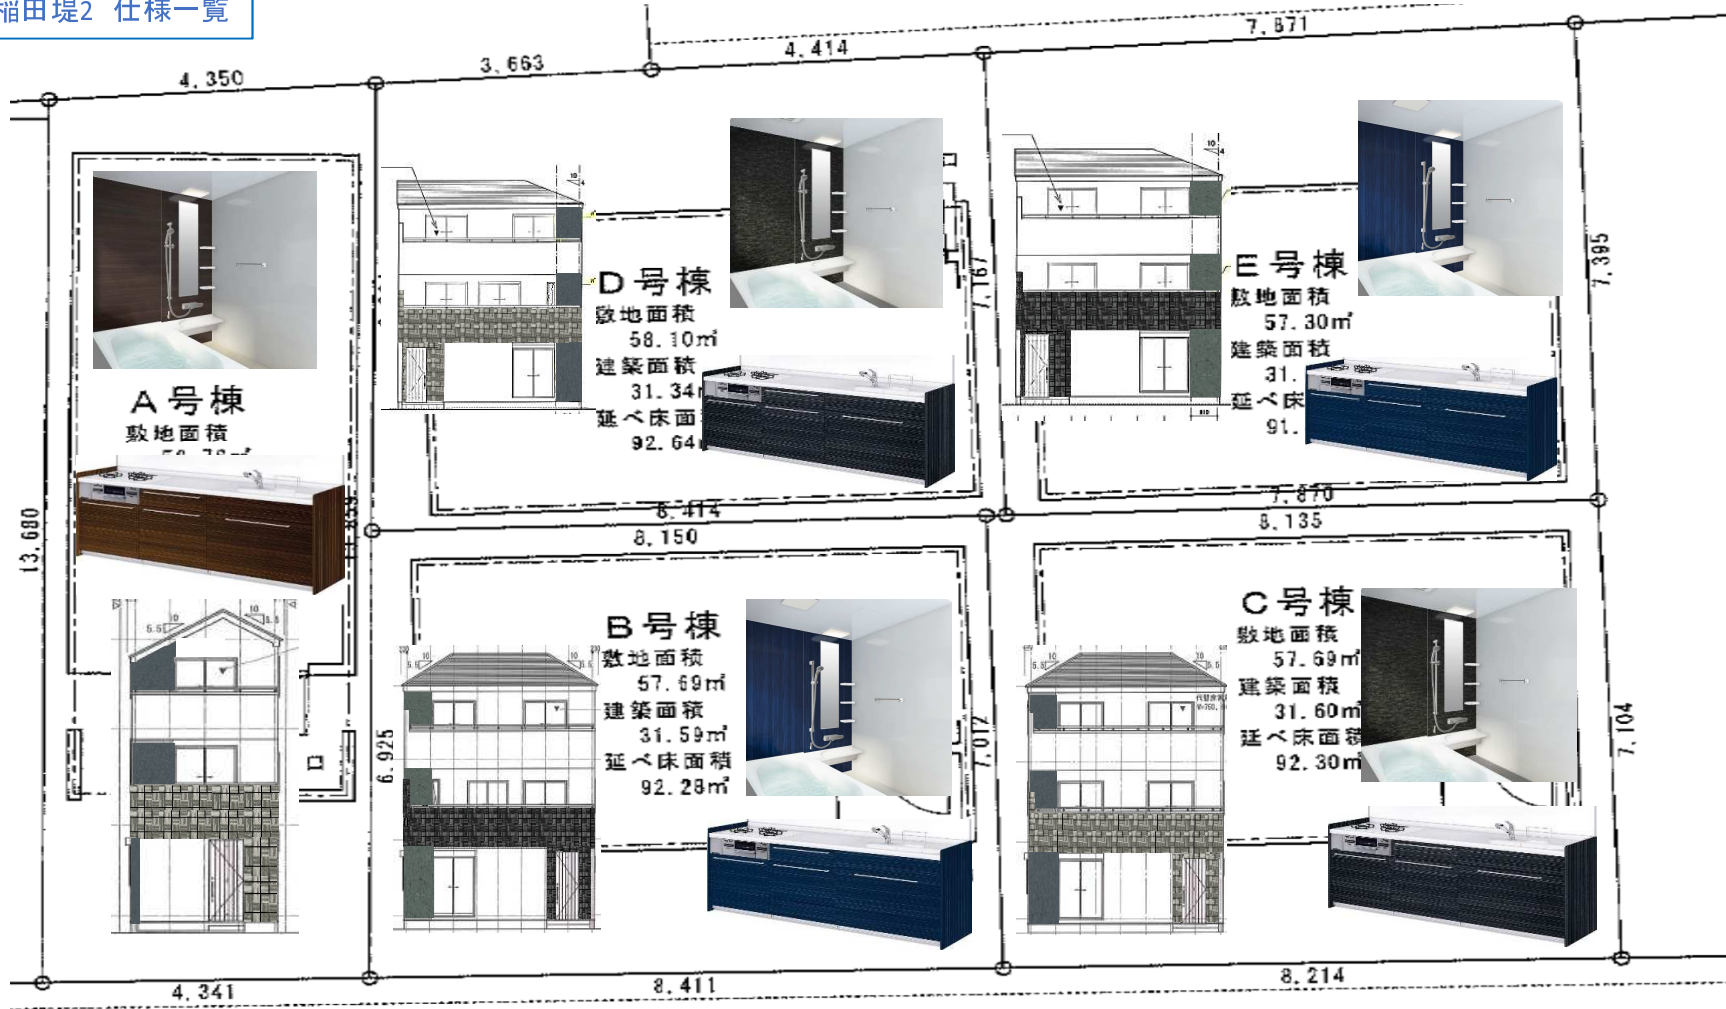

道 路

- <外壁>ACD同じ、BE同じ
- <設備>Aのみ、BE同じ、CD同じ
- <建材>全棟同じ