


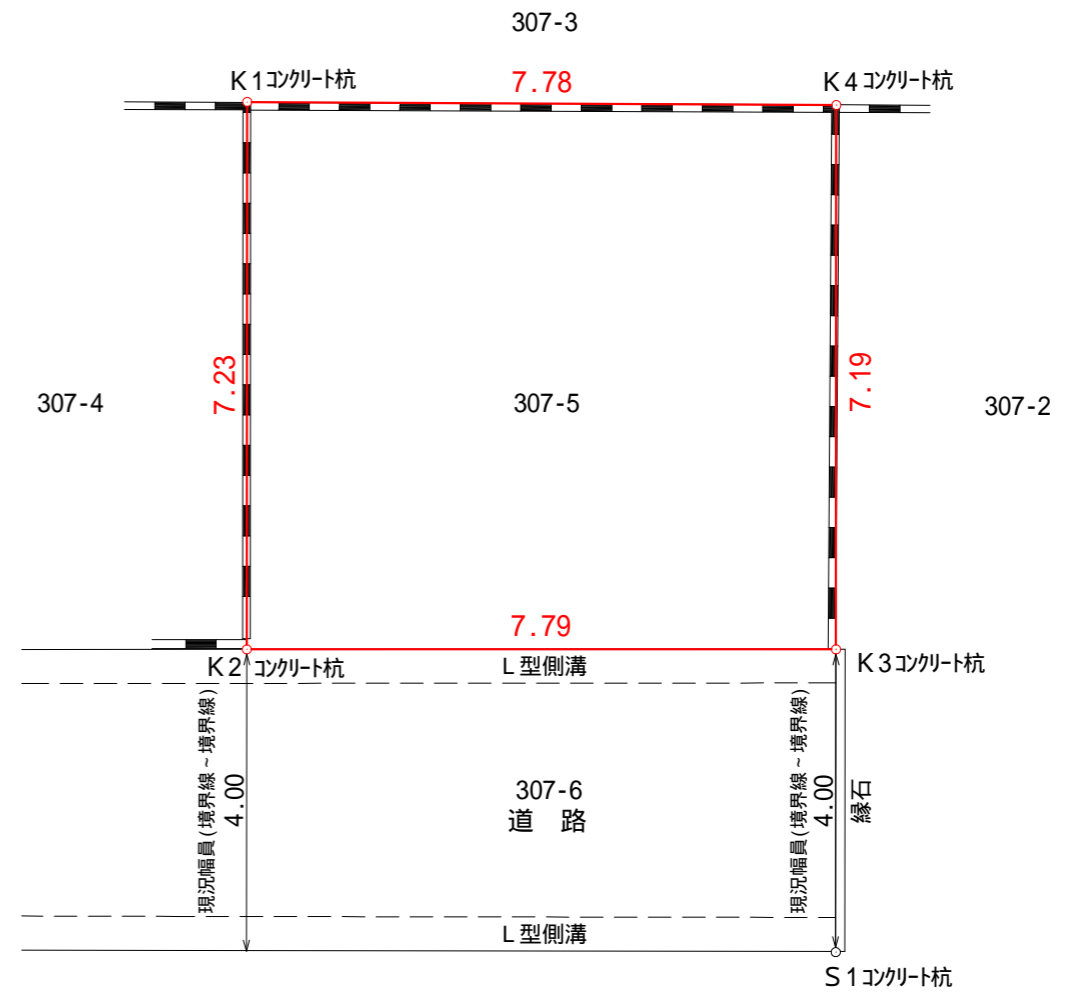

求積表

地番 307-5				
NO	Xn	Yn	Yn+1-Yn-1	Xn · (Yn+1-Yn-1)
K 1	-48541.512	-8789.216	-8.661	420418.035432
K 2	-48548.689	-8790.158	6.784	-329354.306176
K 3	-48549.697	-8782.432	8.661	-420488.925717
K 4	-48542.561	-8781.497	-6.784	329312.733824
合計				-112.462637
合計面積				56.2313185
地積				56.23 m ²



(単位 ; m)

所在地番	大田区北糀谷一丁目307番5		
図面名	土地測量図		
測量年月日	平成27年 6月24日		
作成年月日	平成27年 6月24日		
縮尺	1/100	データ番号	OH27-14
作成者	東京都大田区蒲田本町一丁目3番8号 株式会社 創友測量 TEL 03-3739-3682 FAX 03-3739-3645		

<注1> 方位は公図に基づく参考である。

<注2> 隣地境界は未立会い未確認。