土　地　分　筆　予　定　図

所在：川崎市多摩区菅稲田堤二丁目3202番11ほか
縮尺：1/100

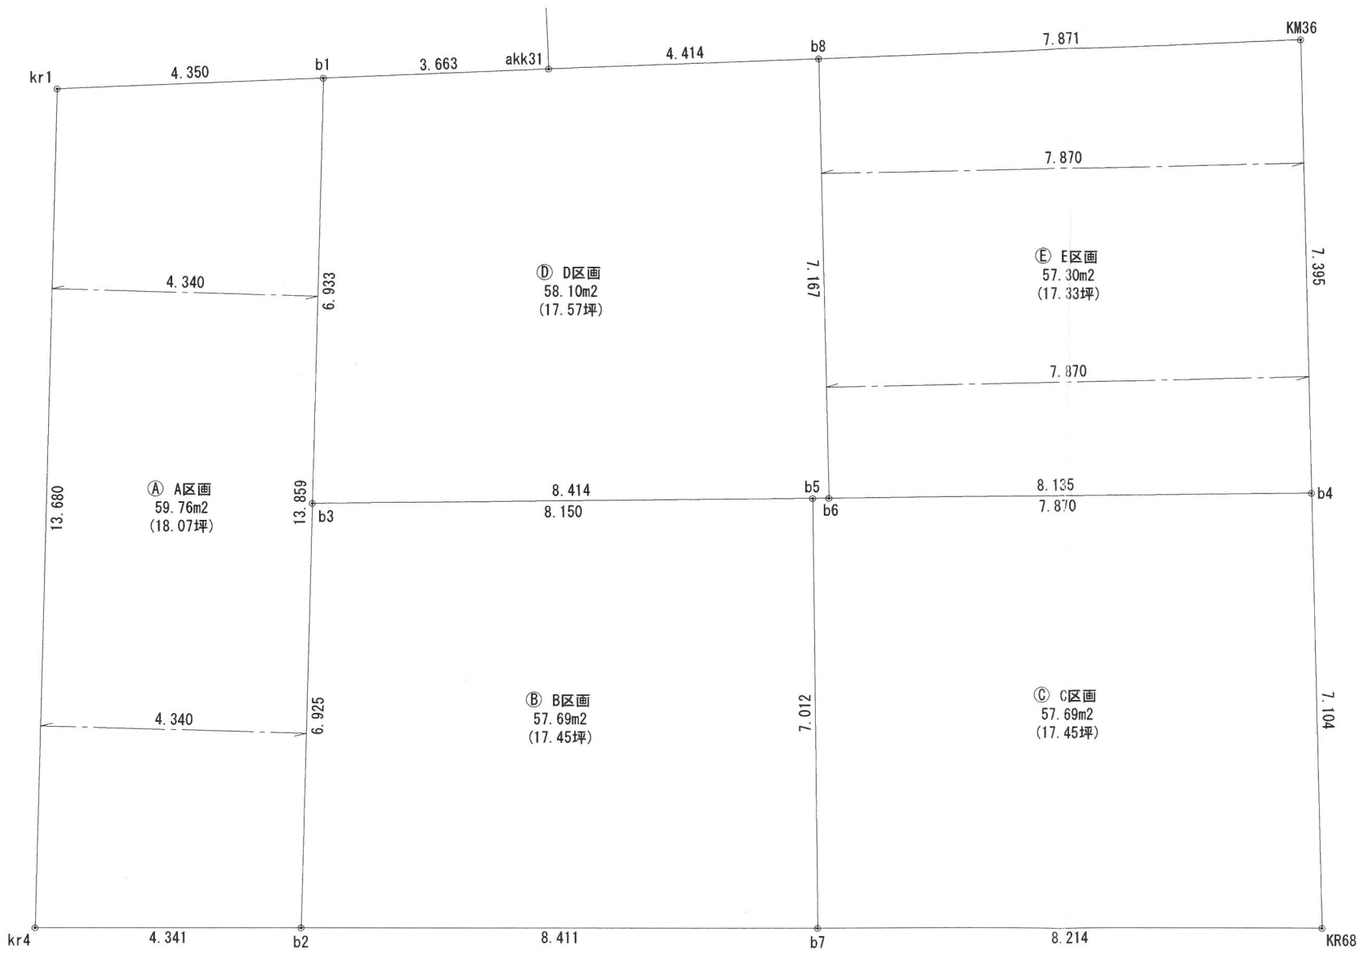

求積表

地　番	Ⓐ A区画			
NO	Xn	Yn	Yn+1-Yn-1	Xn・(Yn+1-Yn-1)
kr1	-40637.353	-26357.191	10.236	-415963.945308
b1	-40639.070	-26353.194	-2.324	94445.198680
b2	-40651.404	-26359.515	-10.236	416107.771344
kr4	-40649.528	-26363.430	2.324	-94469.503072
			合　計	119.521644
			合　計　面　積	59.7608220
			地　積	59.76　㎡

地　番	Ⓑ B区画			
NO	Xn	Yn	Yn+1-Yn-1	Xn・(Yn+1-Yn-1)
b3	-40645.241	-26356.356	10.547	-428685.356827
b5	-40648.682	-26348.968	4.427	-179951.715214
b7	-40655.039	-26351.929	-10.547	428788.696333
b2	-40651.404	-26359.515	-4.427	179963.765508
			合　計	115.389800
			合　計　面　積	57.6949000
			地　積	57.69　㎡

地　番	Ⓒ C区画			
NO	Xn	Yn	Yn+1-Yn-1	Xn・(Yn+1-Yn-1)
b5	-40648.682	-26348.968	10.336	-420144.777152
b4	-40652.116	-26341.593	4.447	-180779.959852
KR68	-40658.589	-26344.521	-10.336	420247.175904
b7	-40655.039	-26351.929	-4.447	180792.958433
			合　計	115.397333
			合　計　面　積	57.6986665
			地　積	57.69　㎡

地　番	Ⓓ D区画			
NO	Xn	Yn	Yn+1-Yn-1	Xn・(Yn+1-Yn-1)
b1	-40639.070	-26353.194	6.528	-265291.848960
akk31	-40640.516	-26349.828	7.420	-301552.628720
b8	-40642.263	-26345.774	1.100	-44706.489300
b6	-40648.793	-26348.728	-10.582	430145.527526
b3	-40645.241	-26356.356	-4.466	181521.646306
			合　計	116.206852
			合　計　面　積	58.1034260
			地　積	58.10　㎡

地　番	Ⓔ E区画			
NO	Xn	Yn	Yn+1-Yn-1	Xn・(Yn+1-Yn-1)
b8	-40642.263	-26345.774	10.183	-413860.164129
KM36	-40645.378	-26338.545	4.181	-169938.325418
b4	-40652.116	-26341.593	-10.183	413960.497228
b6	-40648.793	-26348.728	-4.181	169952.603533
			合　計	114.611214
			合　計　面　積	57.3056070
			地　積	57.30　㎡

総合計面積	290.5634215　m2

平　成　27　年　12　月　2　日　作　成